


地下一层修改前平面图

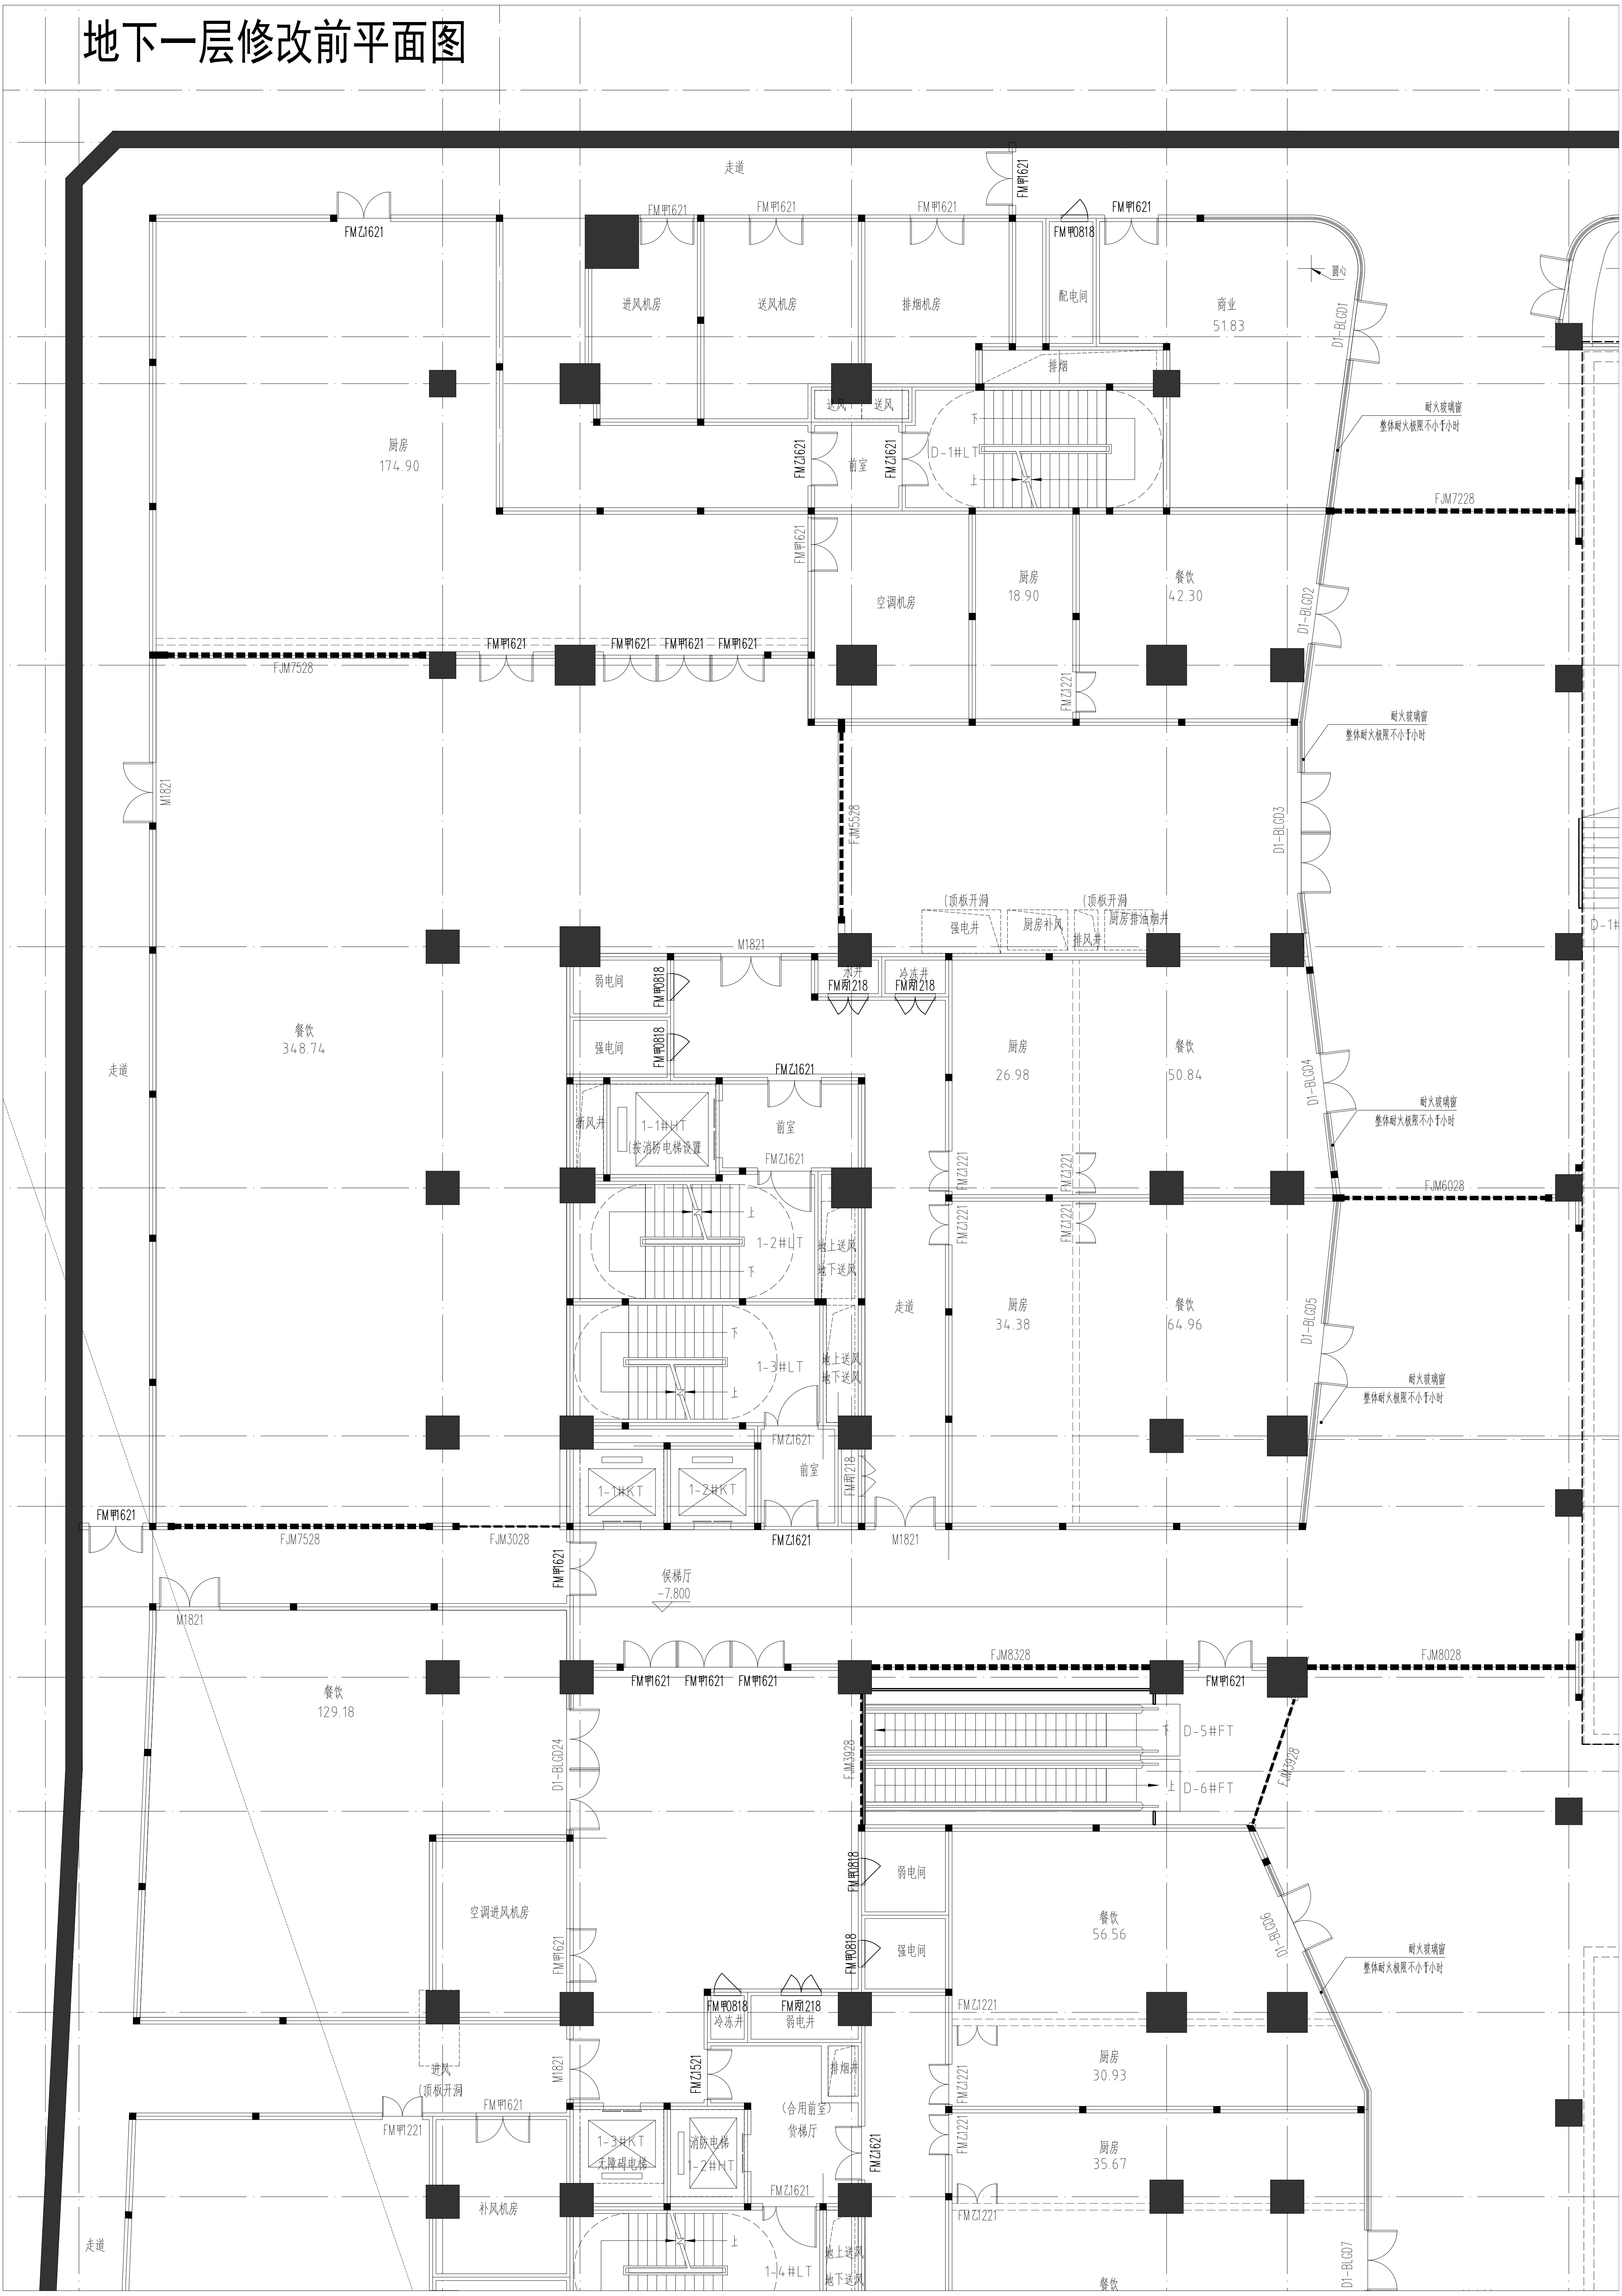

地下二层修改前平面图

